


PLANTA NIVEL ±0.00
 ESCALA 1/100

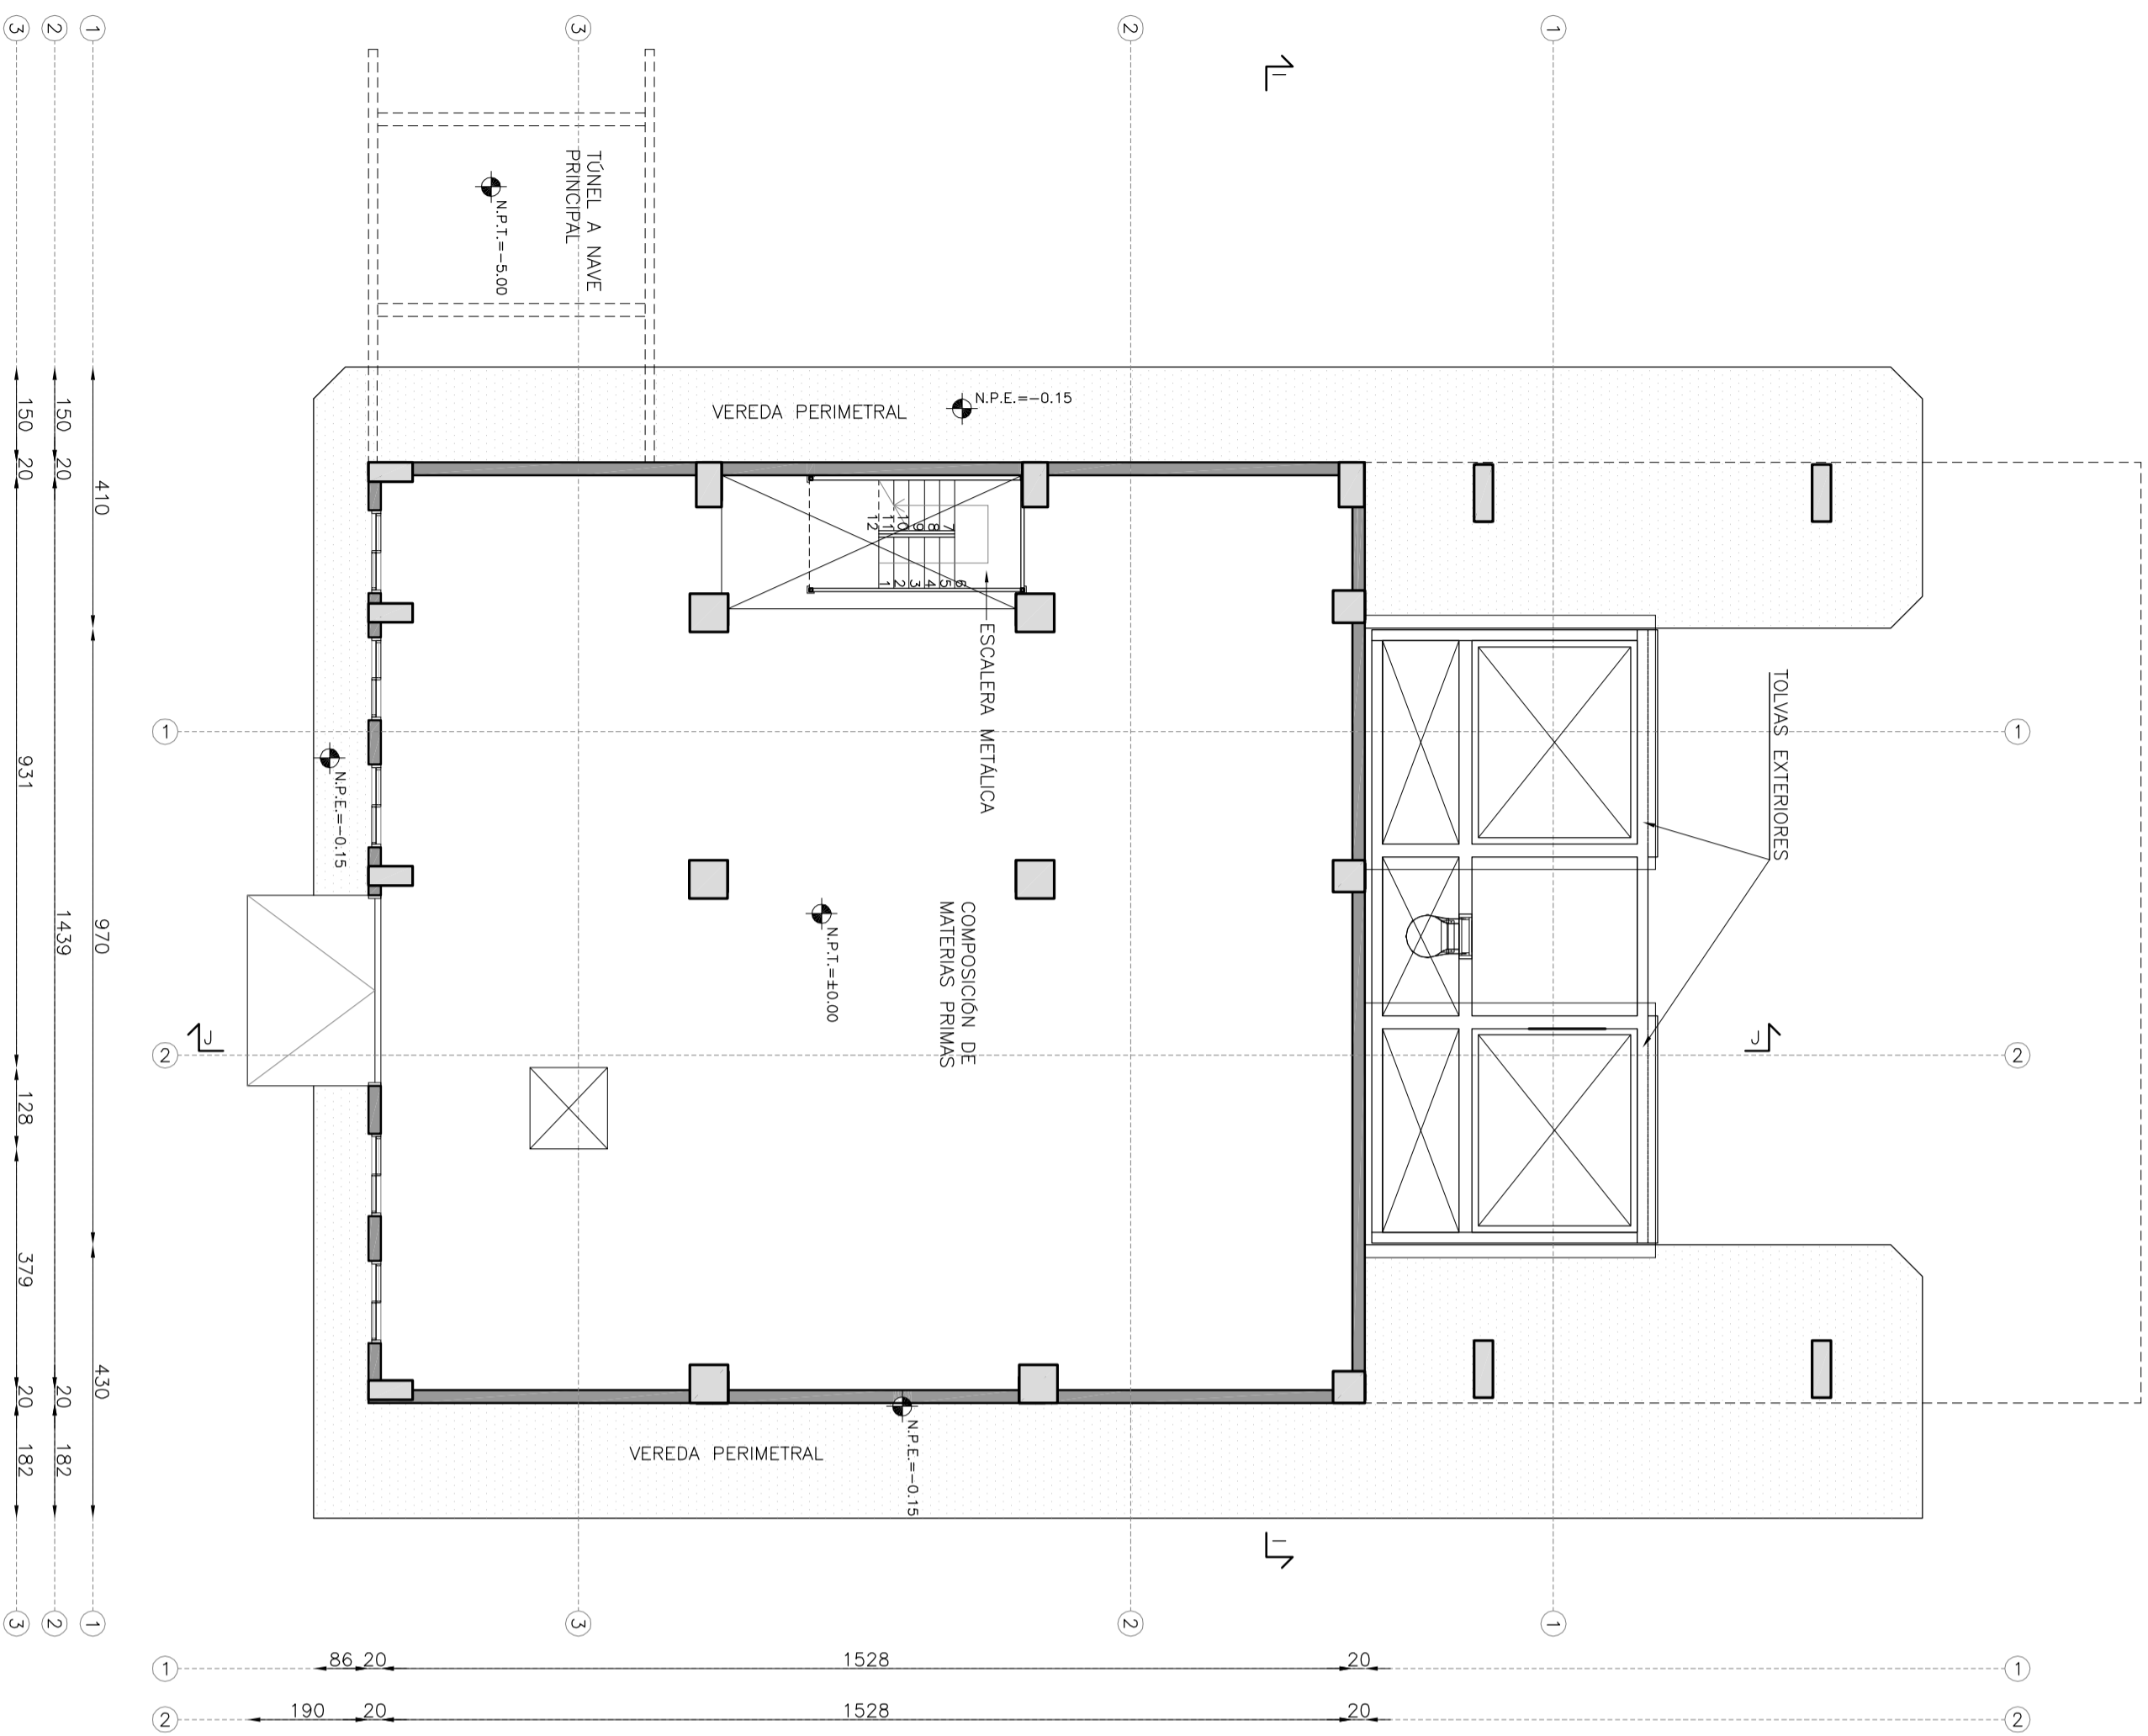

DIBUJA:	NOMBRE:	FIRMA:	FECHA:	DBRA:	FORMATO:
CHEQUEA:			01/07/2015	Proy. ENVIBDL	A2
UNIDAD:	mm			TITULO:	PLANO Nº:
ESCALA:	1/100			Planta Composición de Materias Primas	00-05
HDA:	1 de 1			DIBUJA:	REVISION:
					01