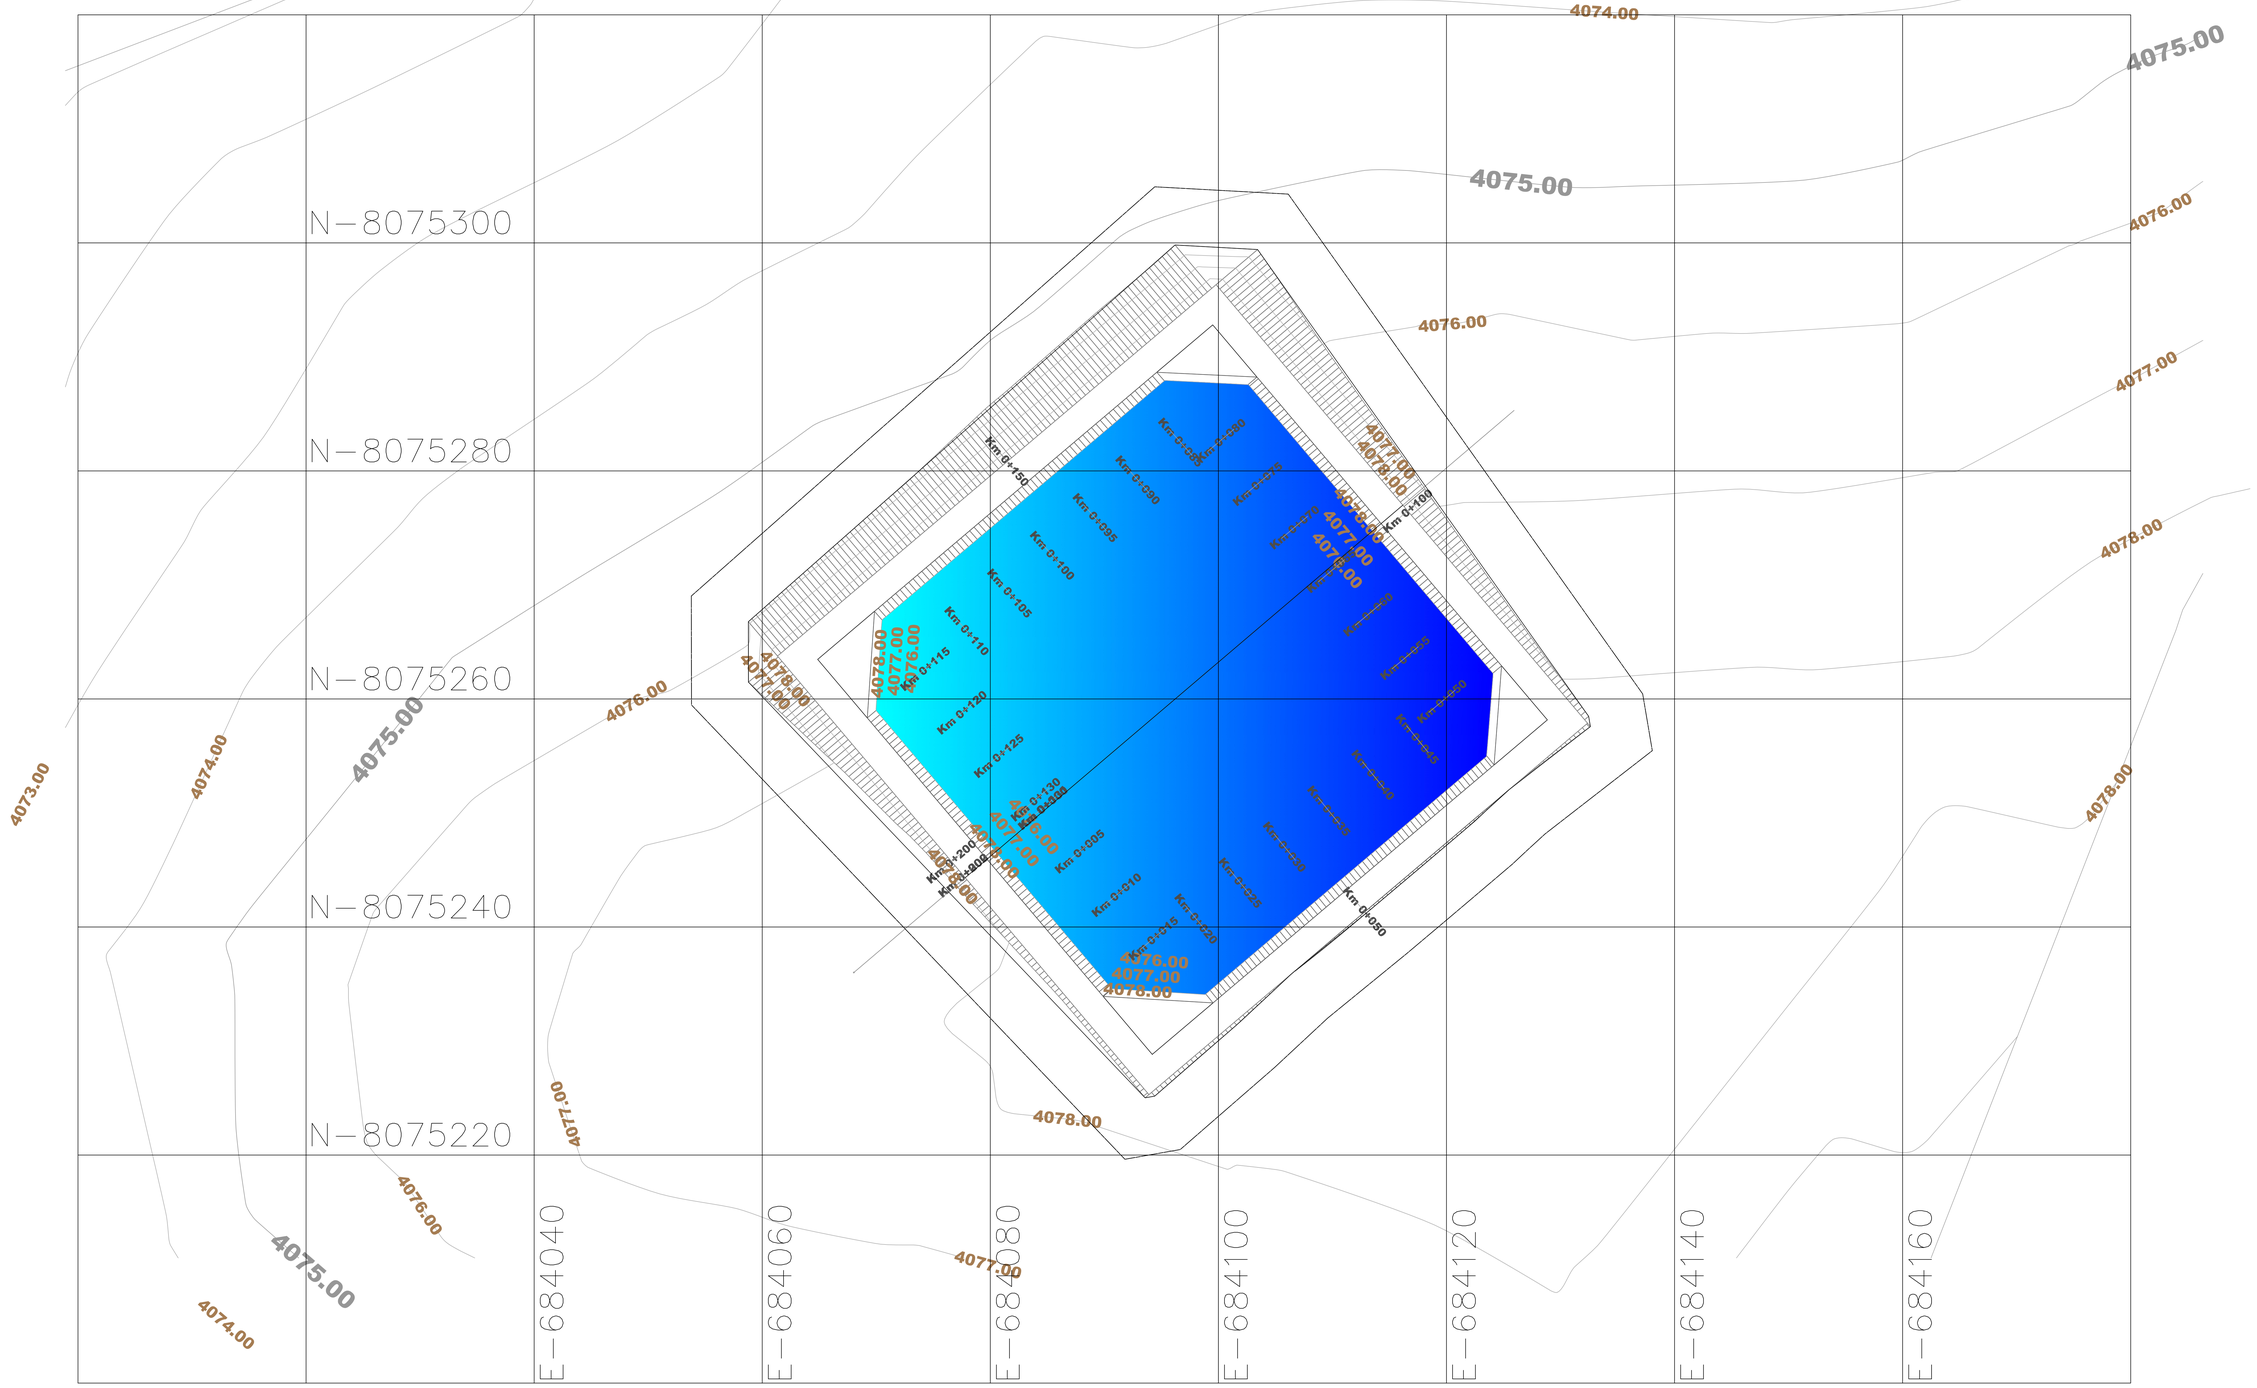

UBICACION GEOGRAFICA		EMPRESA PUBLICA PRODUCTIVA DE CEMENTO DE BOLIVIA		Diseño:	Revisado y Aprovado:	Proyecto: SISTEMA DE ABASTECIMIENTO DE AGUA COMPLEMENTARIA PARA LA PLANTA DE CEMENTO DE ORURO ECEBOL	Contenido: REPLANTEO TANQUE DE ALMACENAMIENTO
DEPARTAMENTO:	ORURO						Progresivas: / Escala: ESCALA INDICADA / N° de Plano: 5
PROVINCIA:	CERCADO						Fecha: 14/12/2017 / Tamaño de Hoja: DIN A0
MUNICIPIO:	CARACOLLO						
COMUNIDAD:	VILLA VINTO						