


ADECUACIÓN DE AMBIENTES PARA SALA BLANCA PLANTA PROCESADORA DE CÍTRICOS VILLA 14 DE SEPTIEMBRE – VILLA TUNARI - COCHABAMBA”

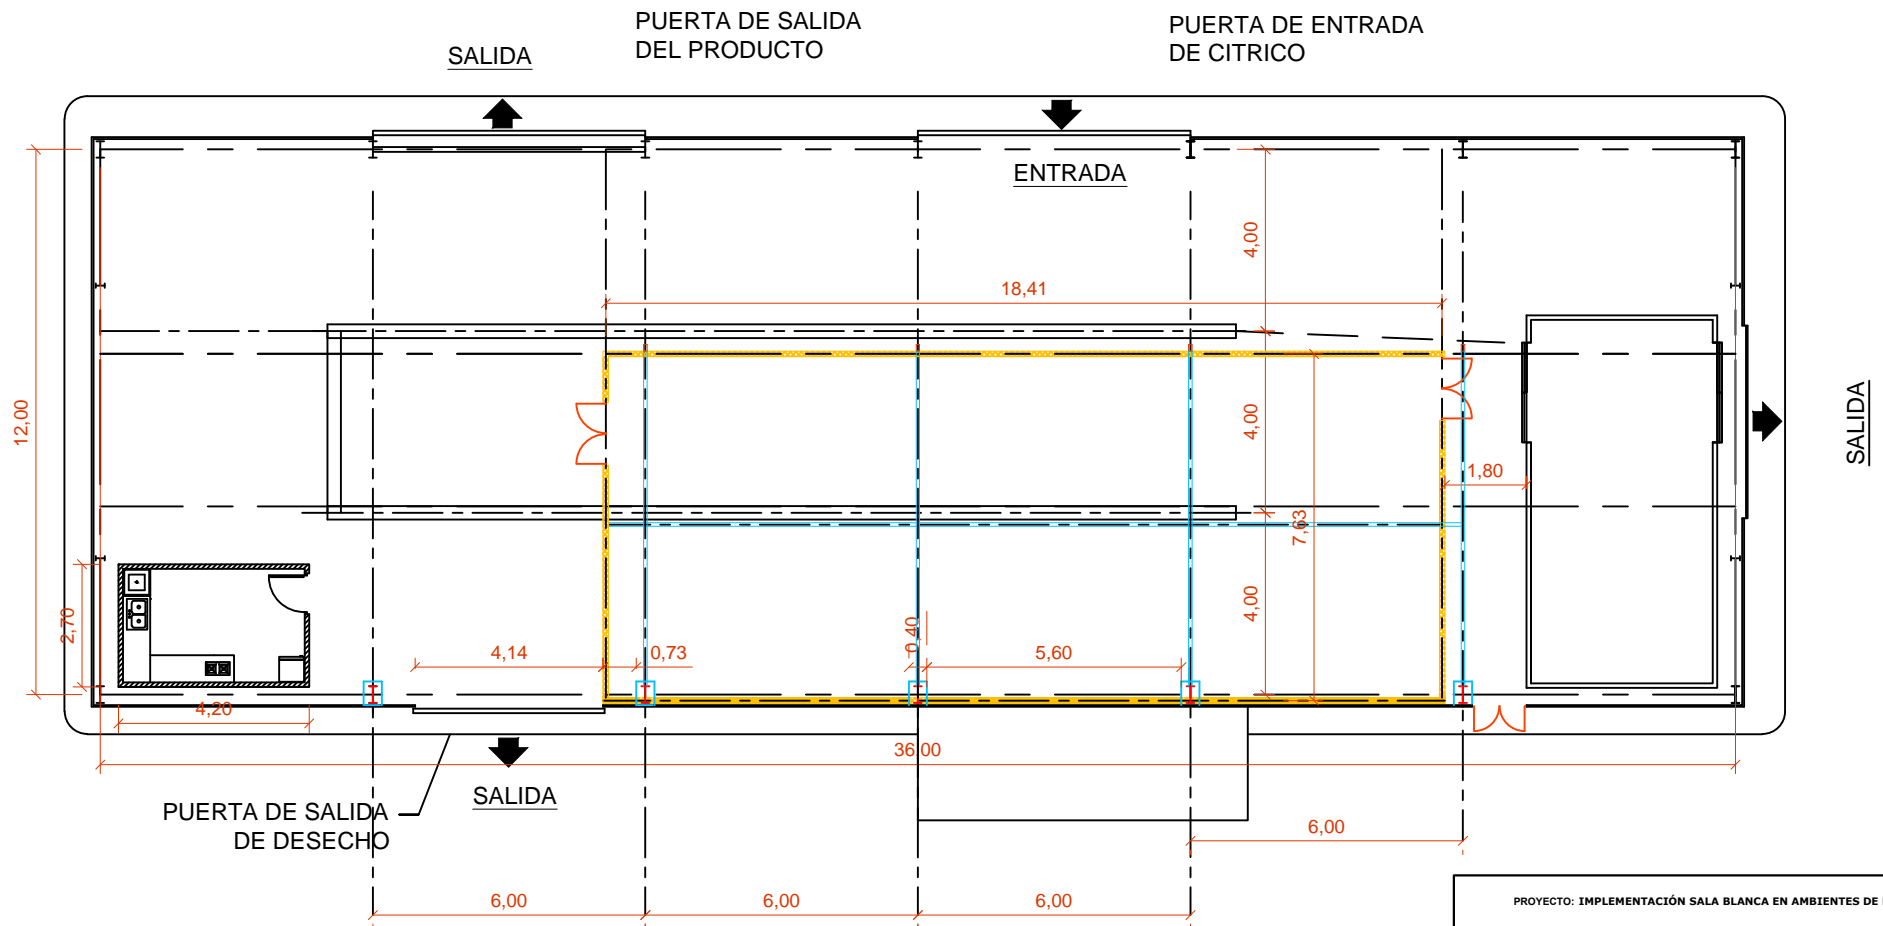

PROYECTO: IMPLEMENTACIÓN SALA BLANCA EN AMBIENTES DE PROCESO

MÓDULO: PLANO GENERAL

PROYECTISTAS: GRUPO TÉCNICO
SEDEM LACTEOSBOL

ESCALA: 1:100

FECHA: 26/6/17

SEDEM
Servicio de Desarrollo
de las Empresas Públicas
Productivas

Lácteosbol

LAMINA:
1 de 2