


# ADECUACIÓN DE AMBIENTES PARA SALA BLANCA PLANTA PROCESADORA DE CÍTRICOS VILLA 14 DE SEPTIEMBRE – VILLA TUNARI - COCHABAMBA”

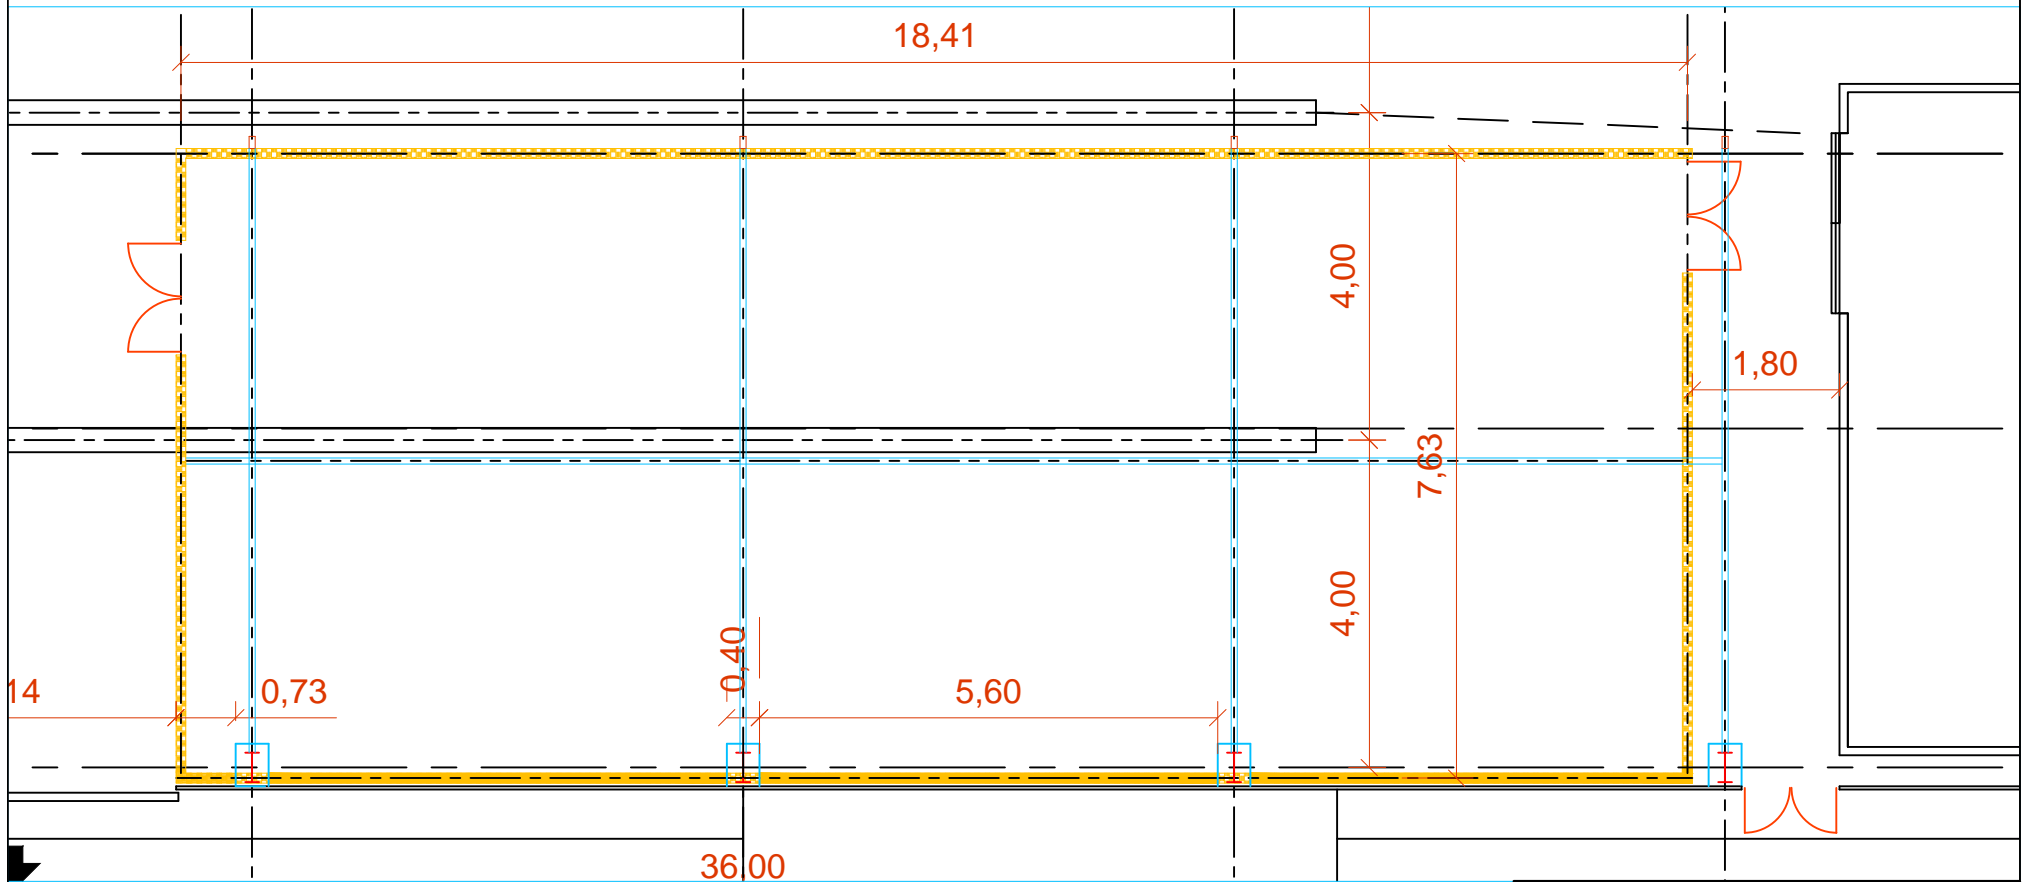

PROYECTO: IMPLEMENTACIÓN SALA BLANCA EN AMBIENTES DE PROCESO

MÓDULO: PLANO GENERAL

PROYECTISTAS: GRUPO TÉCNICO  
SEDEM LACTEOSBOL

ESCALA: 1:100

FECHA: 26/6/17

**SEDEM**  
Servicio de Desarrollo  
de las Empresas Públicas  
Productivas



LAMINA:

2 de 2