


PLANTA CAPACIDAD 3550 METROS CUBICOS

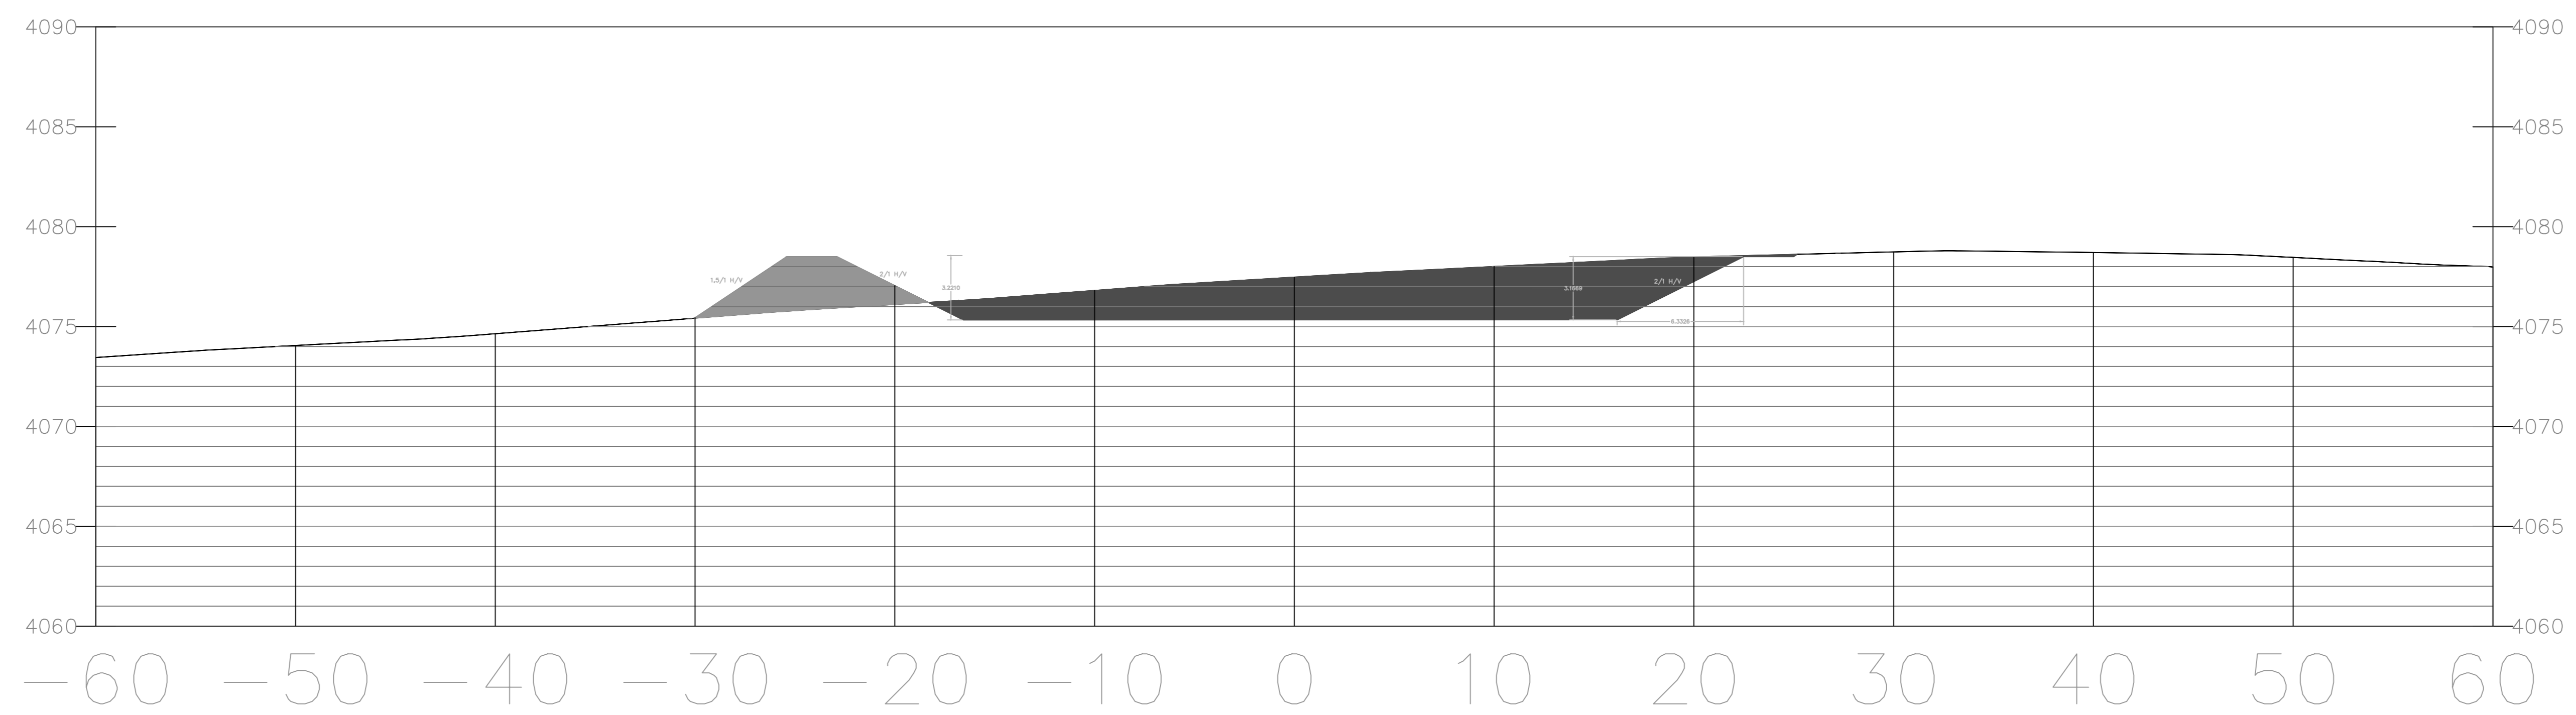

UBICACION GEOGRAFICA		EMPRESA PUBLICA PRODUCTIVA DE CEMENTO DE BOLIVIA	Diseño:	Revisado y Aprobado:	Proyecto:	Contenido:		
DEPARTAMENTO: ORURO			SISTEMA DE ABASTECIMIENTO DE AGUA COMPLEMENTARIA PARA LA PLANTA DE CEMENTO DE ORURO ECEBOL			DIMENSIONAMIENTO TANQUE DE ALMACENAMIENTO		
PROVINCIA: CERCADO						Progresivos:	Escala: ESCALA INDICADA	N° de Plano:
MUNICIPIO: CARACOLLO						Fecha: 14/12/2017	Tamaño de Hoja: DIN A0	5
COMUNIDAD: VILLA VINTO								